


(仮称)佐川合気公園計画地

現況平面図

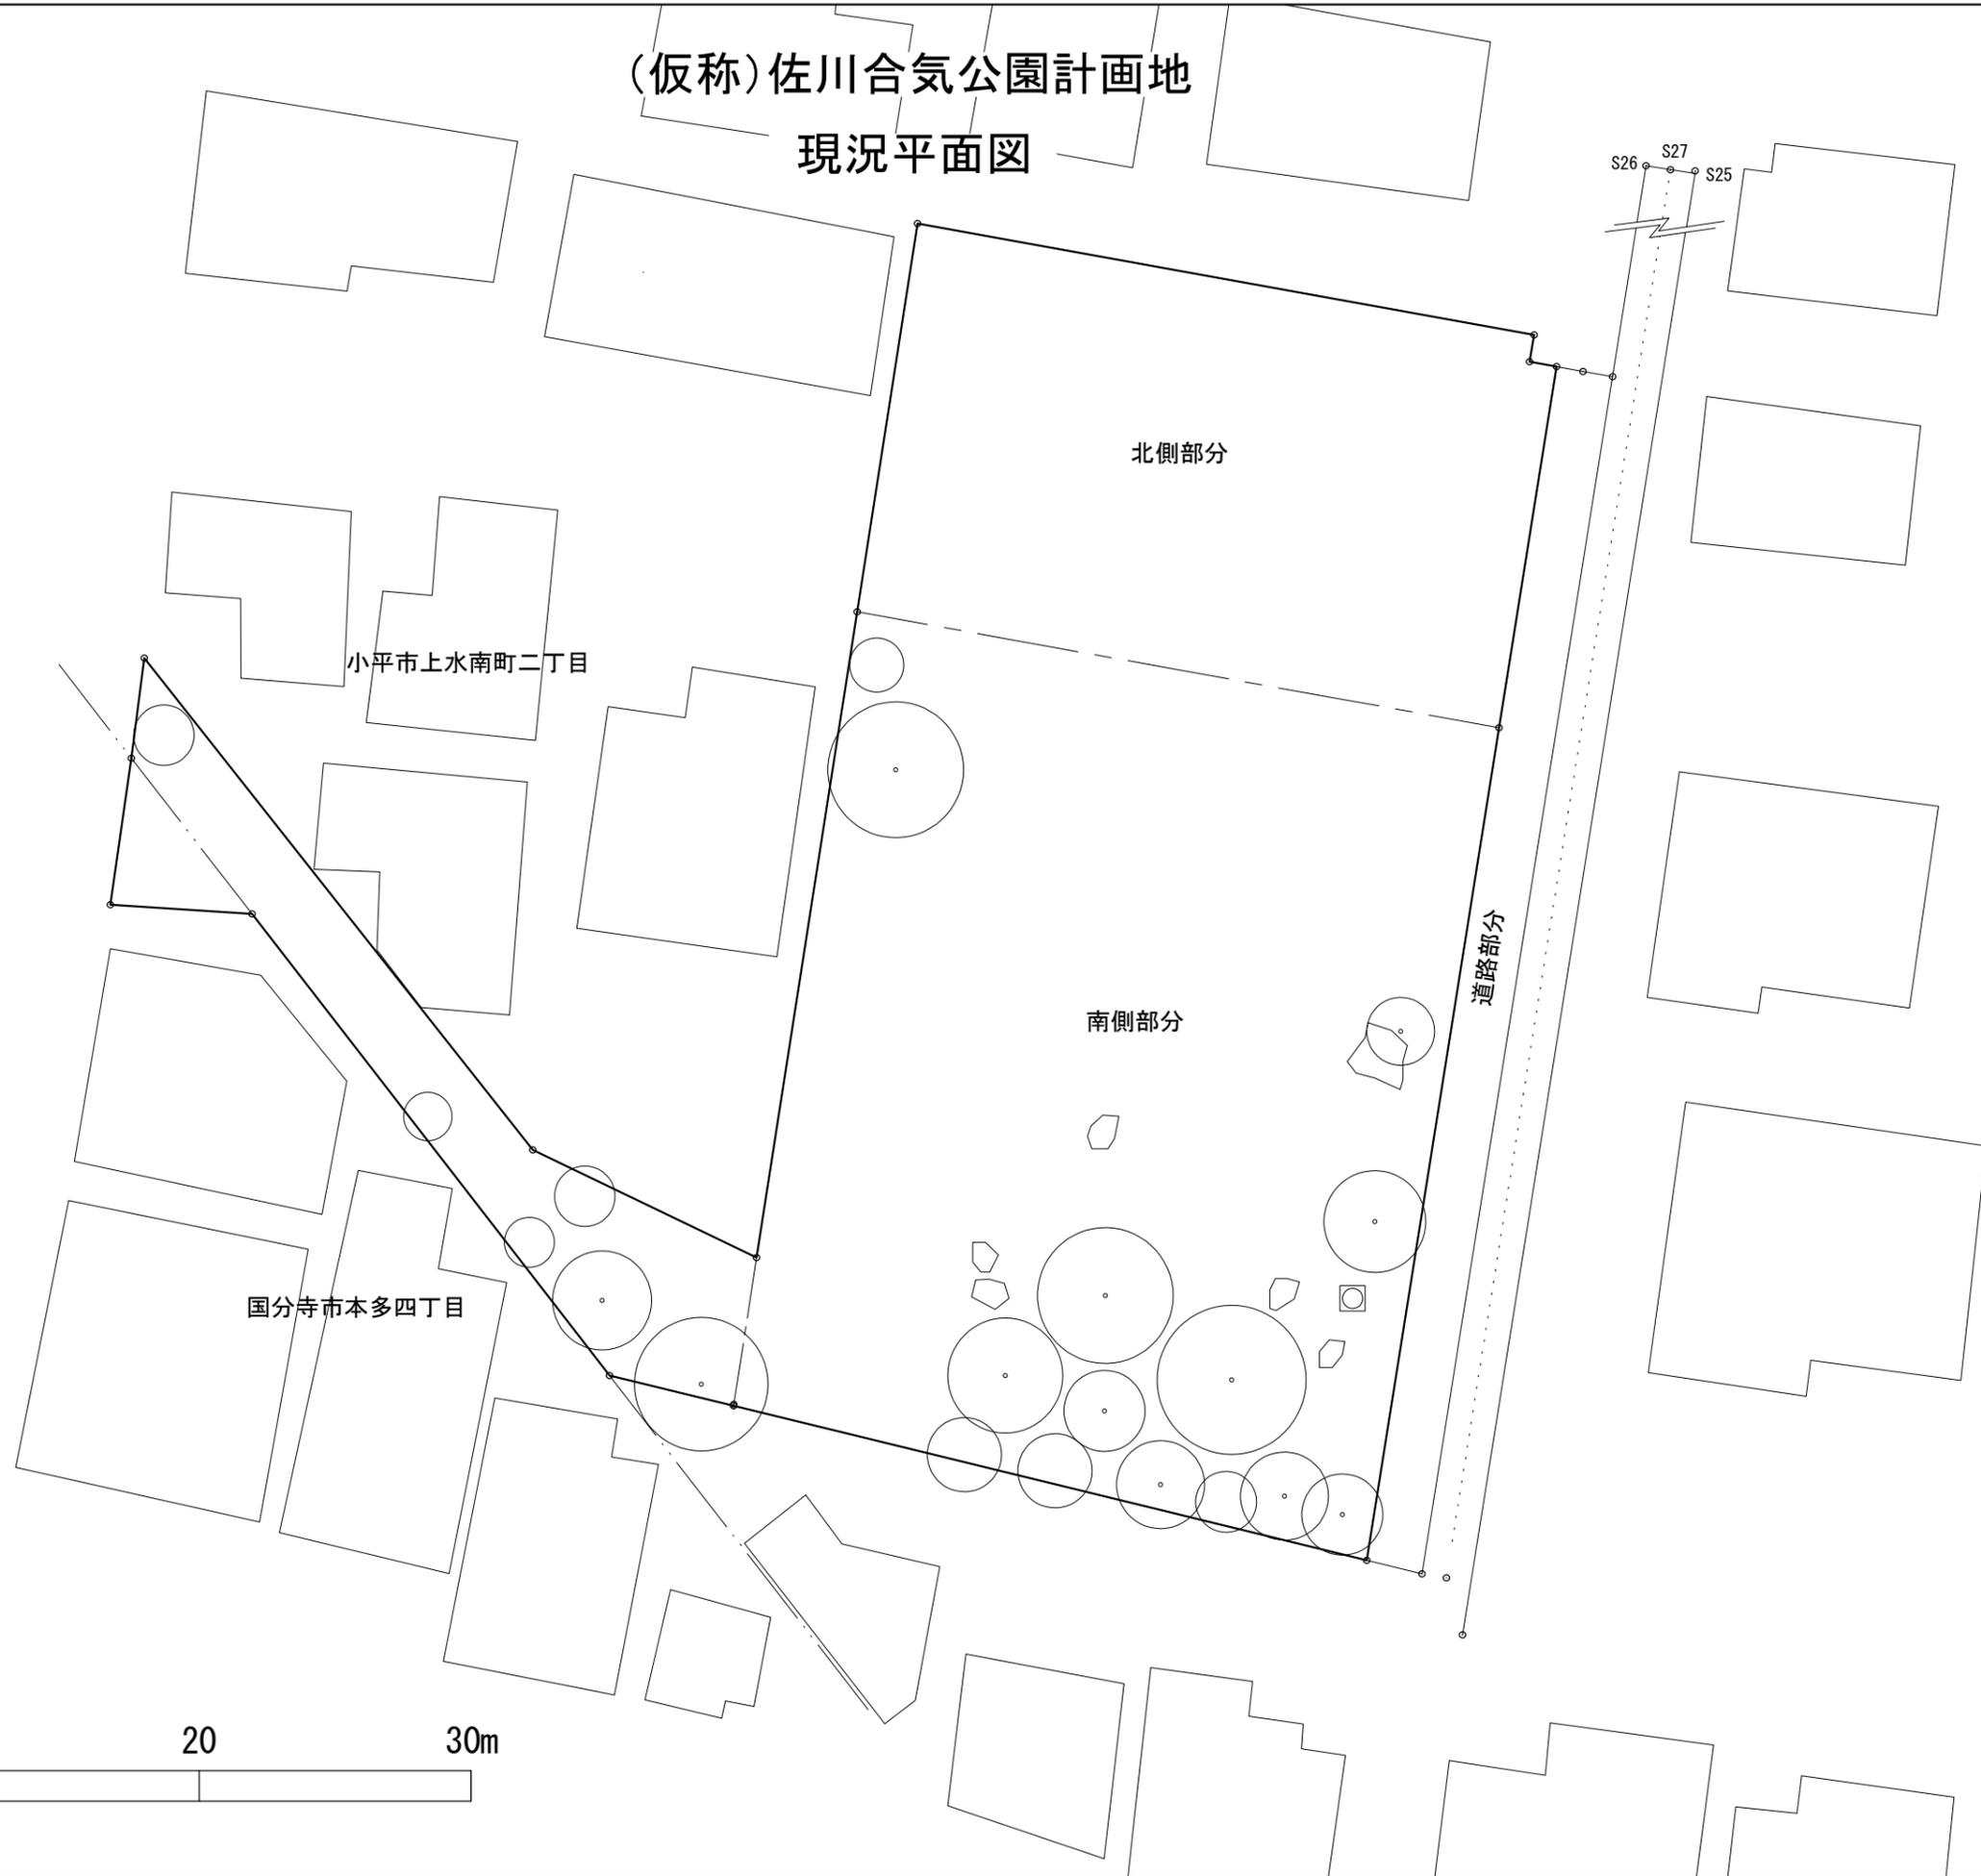

縮尺 1/250 (A3)



小平市上水南町二丁目

国分寺市本多四丁目

北側部分

南側部分

道路部分

S26 S27 S25

