

フェンス③
(メッシュ H1500)

フェンス①
(目隠し H1800)

フェンス①
(目隠し H1800)

フェンス①
(目隠し H1800)

フェンス③
(メッシュ H1500)

案内板②

フェンス②
(メッシュ H1800)

案内板①

水飲み



フェンス②
(メッシュ H1800)

(仮称) 佐川合気公園整備計画案
平面図

縮尺 1/200 (A3)

フェンス③
(メッシュ H1500)

- 凡例
- ⊗ 照明灯
 - フェンス①
 - フェンス②
 - フェンス③

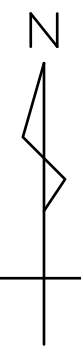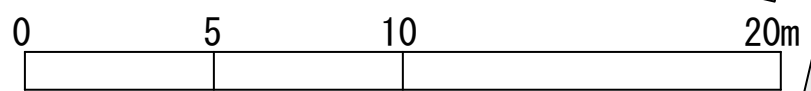

防災倉庫

背付ベンチ

背付ベンチ

草地広場

花壇

かまどベンチ

パーゴラ
(縁台)

野外卓

顕彰碑

災害用井戸

背なしベンチ

日本庭園